

ΕΦΗΜΕΡΙΣ ΤΗΣ ΚΥΒΕΡΝΗΣΕΩΣ
ΤΗΣ ΕΛΛΗΝΙΚΗΣ ΔΗΜΟΚΡΑΤΙΑΣ

ΑΘΗΝΑ 30 ΟΚΤΩΒΡΙΟΥ 1991	ΤΕΥΧΟΣ ΤΕΤΑΡΤΟ	ΑΡΙΘΜΟΣ ΦΥΛΛΟΥ 756

ΠΕΡΙΕΧΟΜΕΝΑ

ΑΝΑΔΑΣΩΣΕΙΣ
ΑΠΟΦΑΣΕΙΣ

Αριθ. 5449 (1)

Κήρυξη αναδασωτέας έκτασης 294 τ.μ. στη θέση «Γιωργιάκη» κοινότητας Απολλώνων Ν. Ρόδου.

Ο ΝΟΜΑΡΧΗΣ ΔΩΔΕΚΑΝΗΣΟΥ

Έχοντας υπόψη:

1. Τις διατάξεις του Ν. 3200/55 περί διοικητικής αποκεντρώσεως, όπως τροποποιήθηκε και συμπληρώθηκε μεταγενέστερα με το Ν.Δ. 532/70.

2. Τις διατάξεις του άρθρου 117 παρ. 3 του Συντάγματος.

3. Τις διατάξεις του Ν. 998/79 «περί προστασίας των δασών και ειδικότερα:

α) του άρθρου 41 παρ. 1, β) του άρθρου 38 παρ. 1,

4. Τις διαταγές του Υπουργείου Γεωργίας:

α) 160417/1180/8.7.80, β) 182447/3049/24.9.80

5. Τη(ν) έκθεση αυτοψίας και πρόταση του Δασονομείου Έμπωνας με την οποία προτείνεται η κήρυξη της έκτασης που αναφέρεται στο θέμα ως αναδασωτέας.

6. Την αριθ. 5048/20.9.1991 εισήγηση για κήρυξη έκτασης αναδασωτέας της Δ/νσης Δασών Δωδεκανήσου, αποφασίζουμε:

Κηρύσσουμε αναδασωτέα με σκοπό τη διατήρηση του χαρακτήρα του δάσους και την αποκατάσταση της βλάστησης που καταστράφηκε από δασοπυρκαϊά στις 7.9.1991 το δημόσιο δάσος Τμήμα της Κ.Μ. 3267 γαιών Απολλώνων εμβαδού διακοσίων ενενήντα τεσσάρων (294) τετραγωνικών μέτρων που βρίσκεται στη θέση «Γιωργάκη» κοινότητας Απολλώνων Ρόδου και προσδιορίζεται από τα στοιχεία Α, Β, Γ, Δ και έχει όρια:

Ανατολικά: Με δασικό δρόμο και πέραν δάσος τραχείας πεύκης.

Δυτικά: Με δάσος τραχείας πεύκης

Βόρεια: Με δάσος τραχείας πεύκης

Νότια: Με δάσος τραχείας πεύκης, όπως φαίνεται στο συνημμένο διάγραμμα που αποτελεί αναπόσπαστο μέρος της απόφασης αυτής.

Η απόφαση αυτή να δημοσιευθεί στην Εφημερίδα της Κυβερνήσεως, σύμφωνα με το άρθρο 41 του Ν. 998/79.


Ρόδος, 2 Οκτωβρίου 1991

Ο Νομάρχης

ΓΕΩΡΓΙΟΣ ΧΑΡΑΛΑΜΠΟΠΟΥΛΟΣ

ΤΟΠΟΓΡΑΦΙΚΟ ΔΙΑΓΡΑΜΜΑ

Αναδασωτέας έκτασης στη θέση "Γιωργιάκη" περιφέρειας Κοινότητας Απολλώνων, Νήσου Ρόδου, Νομού Δωδεκανήσου.

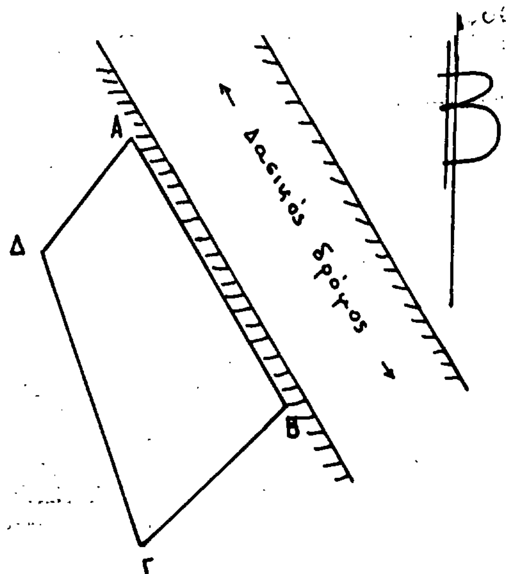

ΥΠΟΜΝΗΜΑ

1) Κλίμακα 1:500


2) (Α.Β.Γ.Δ.Α) Περίμετρος αναδασωτέας έκτασης εμβαδού 294 τ.μ., τμήμα της Κ.Μ. 3267, γαιών Απολλώνων, του δημοσίου που κάηκε στις 7-9-1991.

3) Πρανή του δασικού δρόμου.

4)

Πλευρές	Αζιμ σε G	Μήκος Μέτρα
ΑΒ	166	24,00
ΒΓ	250	15,50
ΓΔ	378	24,00
ΔΑ	42	11,00

Απόσπασμα τοπογραφικού χάρτη περιοχής Κοινότητας Απολλώνων, Νήσου Ρόδου. Κλίμακα 1:25000. Θέση της έκτασης που κάηκε στις 7-9-1991.

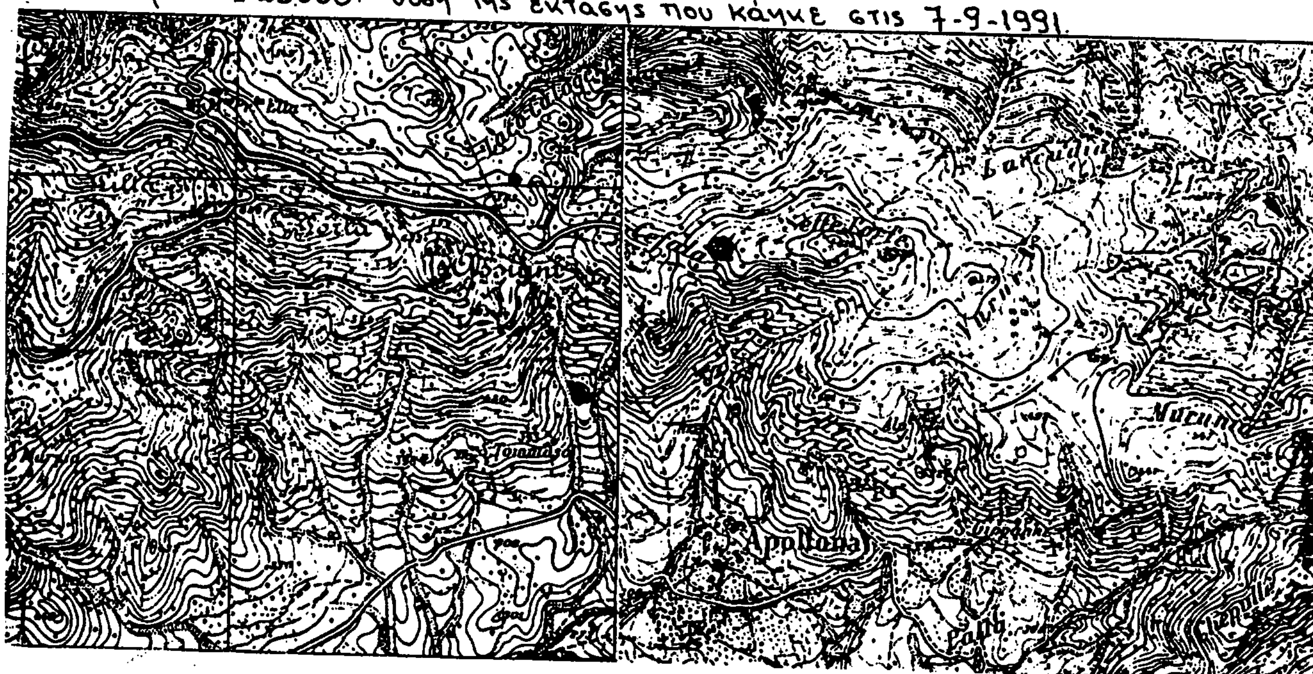

Ρόδος 12-9-1991

Ο συντάκτης

2.10.91

ΑΠΑΛΛΟΤΡΙΩΣΕΙΣ

ΑΠΟΦΑΣΕΙΣ

Αριθ. Δ12/37488/Φ.β1 (2)

Εφαρμογή του άρθρου 1 του Ν. 653/77 για την βελτίωση – διαπλάτυνση της Ε.Ο Χανίων – Ηρακλείου – Σητείας (Ε90) από Α.Κ Κατσαμπά (Χ.Θ 12+600 έως Χ.Θ 14+800).

Ο ΥΠΟΥΡΓΟΣ ΠΕΡΙΒΑΛΛΟΝΤΟΣ, ΧΩΡΟΤΑΞΙΑΣ ΚΑΙ ΔΗΜΟΣΙΩΝ ΕΡΓΩΝ

Έχοντας υπόψη:

1. Τις διατάξεις του Ν. 653/77 «Περί υποχρεώσεως των παροδίων ιδιοκτητών για την διάνοιξη Οδών κ.λπ» όπως τροποποιήθηκε και συμπληρώθηκε με τους Ν. 960 (άρθρο 9, παρ. 4), Ν. 947/79 (άρθρο 62, παρ. 9 και 10), Ν. 1349/83 (άρθρο 14) και Ν. 1418/84 (άρθρο 25) σε συνδιασμό με την Α1/0/2/7/12.3.85 απόφαση Υπουργού ΠΕ.-ΧΩ.Δ.Ε.

2. Τις διατάξεις του Π.Δ/τος 929/79 «Περί εκτελέσεσεως του άρθρου 1 του Ν. 653/77».

3. Τις διατάξεις του Π.Δ/τος 69/88 «Περί οργανισμού της Γεν. Γραμματείας Δημ. Έργων».

4. Τις διατάξεις του Ν. 797/71 «Περί αναγκαστικών απαλ/σεων».

5. Την Δ12/30945/16.3.89 (Ε 30) εγκύκλιο του Υπουργού ΠΕ.-ΧΩ.Δ.Ε.

6. Την Δ16α/04/773/29.11.90 κοινή απόφαση Υπουργού Προεδρίας της Κυβέρνησης çκαι του Αναπληρωτή Υπουργού ΠΕ.ΧΩ.Δ.Ε. και την εξαίρεση Διοικητικών πράξεων ή εγγράφων από τον κανόνα των τριών υπογραφών.

7. ΤΗ Δ16α/316/ΑΦ/6.5.91 απόφαση επιλογής και τοποθέτησης Γεν. Διευθυντών.

8. ΤΗν από 1.6.91 αίτηση του Γραφείου Μελετών «ΑΞΩΝ – ΜΕΛΕΤΑΙ» με την οποία υποβλήθηκε προς έγκριση το υπόψη Κτηματολόγιο, αποφασίζουμε:

Ορίζουμε ότι: Το οδικό Τμήμα της Ε.Ο Χανίων Ηρακλείου – Σητείας που βελτιώνεται ή διαπλατύνεται με την κατασκευή του Ανισόπεδου Κόμβου Αεροδρομίου, την συνδετήρια οδό προς Αεροδρόμιο, τις παράπλευρες οδούς στο τμήμα από Α.Κ Κατσαμπά έως ΒΙ.ΠΕ Ηρακλείου, είναι το τμήμα από Χ.Θ 12+600 (Α.Κ Κατσαμπά) έως Χ.Θ 14+800.

Η παρούσα απόφαση να δημοσιευθεί στην Εφημερίδα της Κυβερνήσεως.

Αθήνα, 4 Οκτωβρίου 1991

Ο ΥΠΟΥΡΓΟΣ
ΑΧ. ΚΑΡΑΜΑΝΛΗΣ

ΑΝΑΚΟΙΝΩΣΕΙΣ

Αριθ. 913.3/20/31/8799 (3)

Γνωστοποίηση Παρακατάθεσης αποζημίωσης λόγω απαλλοτρίωσης κοιν. Παλαιοκάστρου Ν. Σάμου για στρατιωτικές ανάγκες.

Ο ΥΠΟΥΡΓΟΣ ΕΘΝΙΚΗΣ ΑΜΥΝΑΣ

Έχοντας υπόψη:

α. Το Νομοθετικό Διάταγμα 797/71 «Περί Αναγκαστικών Απαλλοτριώσεων».

β. Την υπ' αριθ. Πρωτ. Υ 1505/4.9.91 (ΦΕΚ 702/4.9.91 τ.Β') απόφαση του Πρωθυπουργού σχετικά με την ανάθεση αρμοδιοτήτων Υπουργού Εθνικής Αμύνης στον Υφυπουργό Εθνικής Αμύνης Ιωάννη Σταθόπουλο, γνωστοποιεί:

Σε όσους διεκδικούν δικαιώματα κυριότητας καθώς και στους τυχόν ενυποθήκους δανειστές και τρίτους γενικά διεκδικητές πάνω στην έκταση 2.360 μ2 που απαλλοτριώθηκε με την υπ' αριθμόν 548/27.12.89 απόφαση Νομάρχη Σάμου (ΦΕΚ 10/11.1.90 τ.Δ') για στρατιωτικές ανάγκες, στην περιοχή Ποσειδωνείου κοινότητας Παλαιοκάστρου Ν. Σάμου ότι η αποζημίωση που καθώρισε το Μονομελές Πρωτοδικείο Σάμου με την υπ' αριθμόν 82/312/57 ΑΣΦ/20.6.90 απόφασή του για τα ακίνητα και τα υπερκείμενα αυτών όπως φαίνονται στο με ΑΚ 1499 Κτηματολογικό Διάγραμμα και στον αντίστοιχο Κτηματολογικό Πίνακα, που συντάχθηκε σύμφωνα με τα άρθρα 2 και 24 του Ν.Δ. 797/71 και θεωρήθηκαν νομότυπα έχει κατατεθεί στο Ταμείο Παρακαταθηκών και Δανείων και έχει εκδοθεί το υπ' αριθμόν 1233/18.9.91 Γραμμάτιο Σύστασης Παρακαταθήκης συνολικού ποσού δρχ. τριών εκατομμυρίων πεντακοσίων σαράντα χιλιάδων (3.540.000).

Η αποζημίωση αυτή θα καταβληθεί στους κατά το Νόμο δικαιούχους.

Η παρούσα να δημοσιευθεί στην Εφημερίδα της Κυβερνήσεως.

Ο ΥΦΥΠΟΥΡΓΟΣ
ΙΩΑΝΝΗΣ ΣΤΑΘΟΠΟΥΛΟΣ

ΠΟΛΕΟΔΟΜΙΑ

ΑΠΟΦΑΣΕΙΣ

Αριθ. ΤΠ 1120/4677 (4)

Χαρακτηρισμός οικοπέδου ως οικοδομήσιμου του Γεωργίου Ταμπακάκη στις Μοίρες Ν. Ηρακλείου.

Ο ΝΟΜΑΡΧΗΣ ΗΡΑΚΛΕΙΟΥ

Έχοντας υπόψη:

1. Το με αρ. πρωτ. 1120/19.2.91 έγγραφο του Πολ/κού Γραφείου Μοιρών για το χαρακτηρισμό οικοπέδου σαν οικοδομησίμου κειμένου εις τις Μοίρες ιδιοκτησίας Γεωργίου Ν. Ταμπακάκη.

2. Το ρυμοτομικό σχέδιο που ισχύει στις Μοίρες.

3. Τα άρθρα 43, 44, 45 του από 17.7.23 Ν.Δ/τος «περί σχεδίων πόλεων κ.λπ» ως αντεκατεστάθησαν και τροποποιήθηκαν μεταγενέστερα.

4. Το από 18.9.26 Ν.Δ/τος περί επεκτάσεως του άρθρου 4 του από 27.2.26 Ν.Δ. εις πάσας τας πόλεις και κώμας του Κράτους και μάλιστα το άρθρο 5 αυτού.

5. Το Ν.Δ. 3200/55 «Περί Διοικητικής αποκεντρώσεως».

6. Το με αρ. 712/1970 Β.Δ. «περί καθορισμού των διατηρουμένων υπέρ του Υπουργείου κ.λπ. αρμοδιοτήτων.

7. Το με αρ. 532/1970 Ν.Δ. «περί συμπληρώσεως των διατάξεων περί Διοικητικής αποκεντρώσεως».

8. Την με αρ. Ε. 3335/15.12.74 Δ/γή του Υπουργείου Δημ. Έργων.

9. Την παρ. 3 του άρθρου 6 του Ν. 651/77 (ΦΕΚ 207 Α/27777).

10. Το υπ' αριθ. 2887/28.8.1976 συμβόλαιο του Συμβολαιογράφου Χρ. Ρασιδάκη.


11. Του με αρ. 2996/30.11.90 βεβαίωση του Δήμου Μοιρών ότι από τον δρόμο αυλίζονται μόνιμες κατοικίες, επειδή το παραπάνω οικόπεδο έχει το απαιτούμενο βάθος και εμβαδόν για την αρτιότητα στερείται μόνο του απαιτουμένου προσώπου επί εγκεχριμένης υπό του σχεδίου πόλεως οδού και αποκλείεται η τακτοποίησή του για την απόκτηση του παραπάνω προσώπου λόγω υπάρξεως οικοδομών, αποφασίζουμε:-

Χαρακτηρίζομε το υπό στοιχεία Α Β Γ Δ Ε Ζ Γ' Α οικόπεδο που φαίνεται, στο συνημμένο τοπογραφικό διάγραμμα που συντάχθηκε από τον Πολιτικό Υπομηχανικό Γεώργιο Αρμουτάκη και θεωρήθηκε από τον Προϊστάμενο του Τ.Π. και Π.Ε. Ν. Ηρακλείου ως οικοδομήσιμο με τους όρους και περιορισμούς δόμησης που ισχύουν στην περιοχή. Οικοδομική γραμμή του οικοπέδου ορίζεται η γραμμή ΓΓ' όπως φαίνεται στο τοπογραφικό διάγραμμα.

Η απόφαση αυτή να δημοσιευθεί στην Εφημερίδα της Κυβερνήσεως.

Ηράκλειο, 24 Σεπτεμβρίου 1991

Ο Νομάρχης
ΣΤΡΑΤΟΣ ΠΑΠΑΔΑΚΗΣ

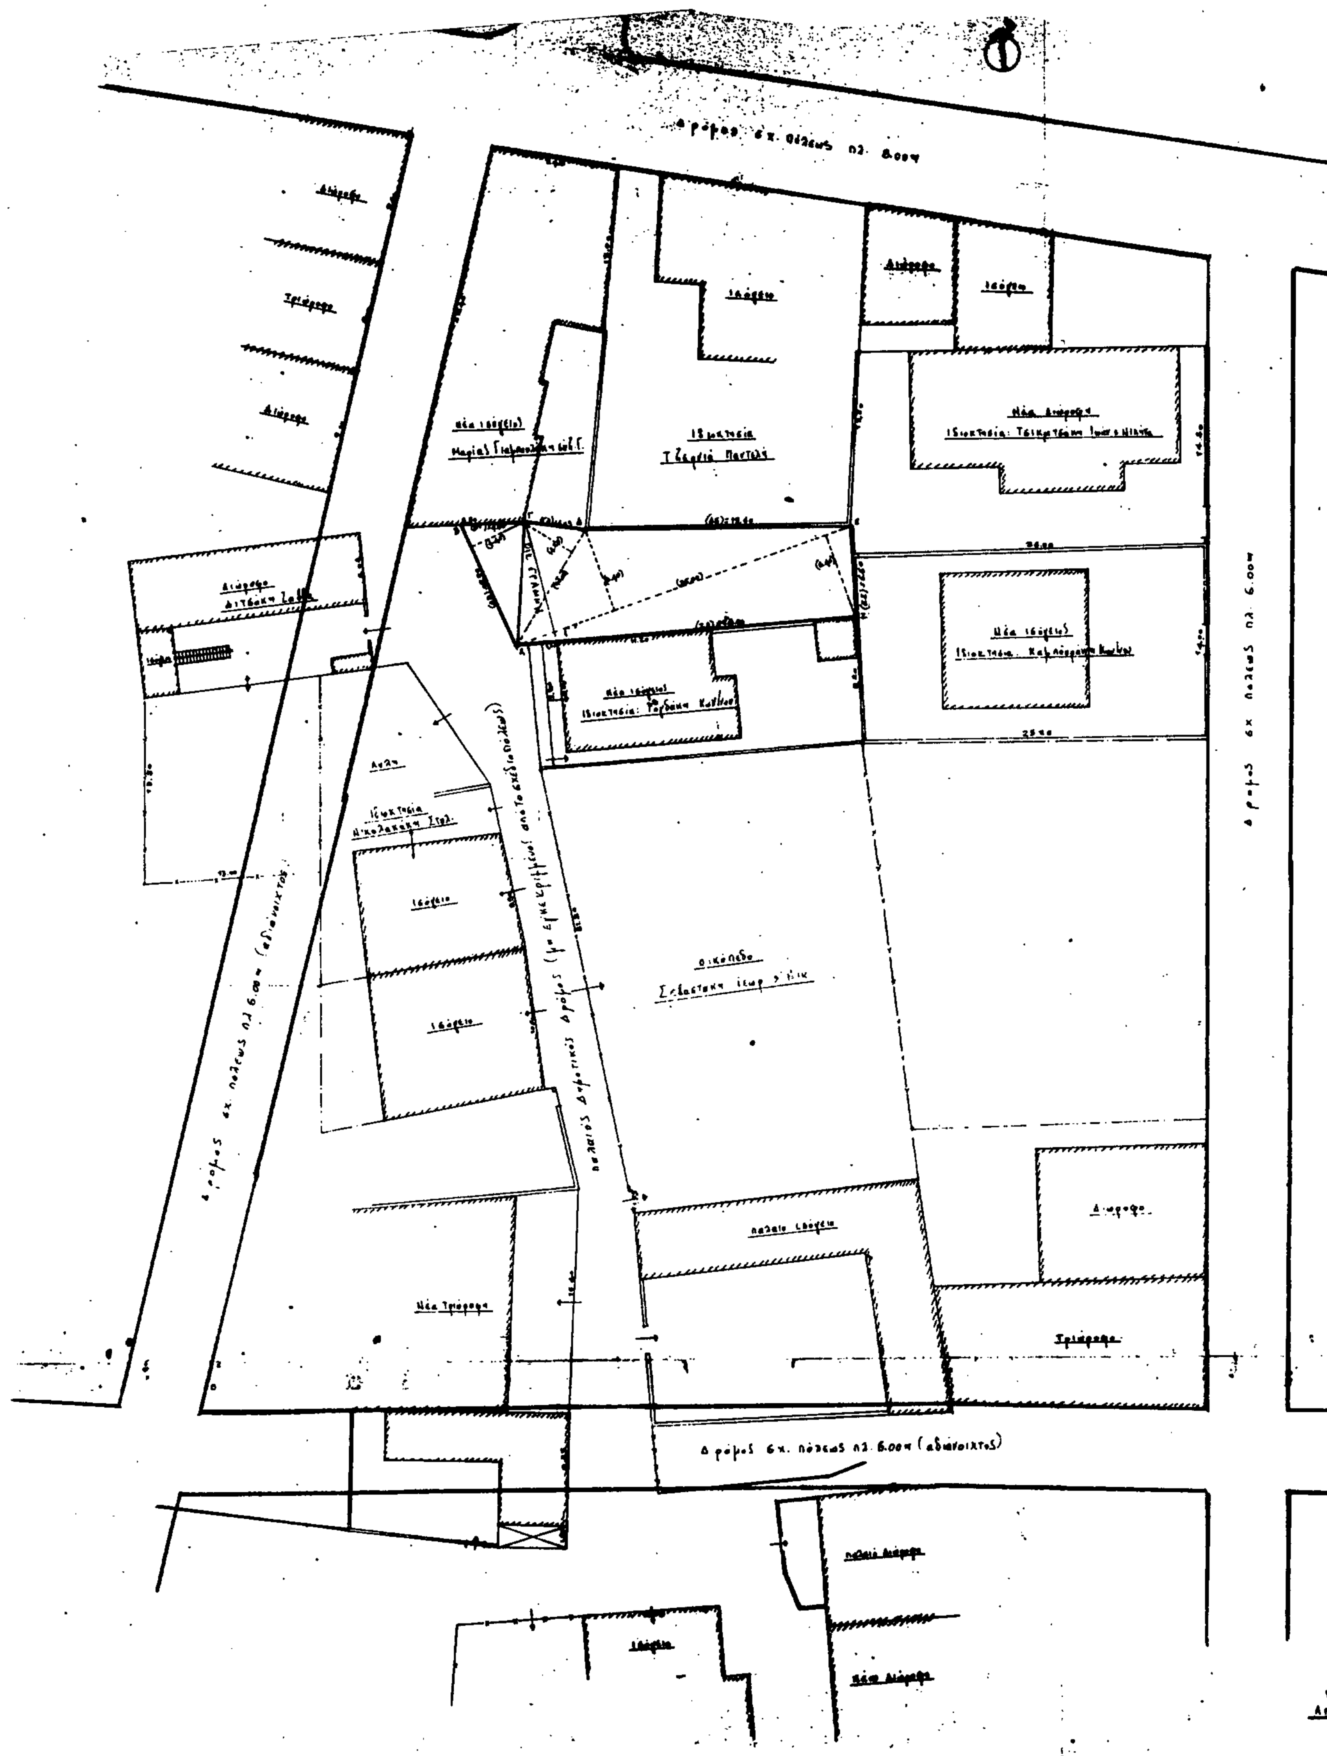

ΟΡΟΙ ΔΟΜΗΣΗΣ

Δήμος Μοιρών (Διάταγμα ρυμοτομίας 7-7-52)

ελάχιστα όρια 10 - 200

8 - 150 (για τα υφιστ. προ της 9-6-73)

7 - 100 (για τα υφιστ. προ της 7-7-52)

Κάλυψη 70% - Σ.Δ. 1.80 (Ζώνη Β')

Εμβαδομέτρηση ιδιοκτησίας (Α-Β-Γ-Δ-Ε-Ζ-Α)


1/2 x 55.00 x 4.40 + 1/2 x 40.00 x 4.20 + 1/2 x 26.00 x (6.40+6.40) = 209.18 m^2

Δήλωση υλοποίησης ορίων

Ο υπογραφόμενος Ταμπακάκης Γεώρ. τ. Ιωάν. ιδιοκτήτης του οικοπέδου που φαίνεται στο διάγραμμα αυτό με τα στοιχεία (Α-Β-Γ-Δ-Ε-Ζ-Α) δηλώνω ότι τα όρια που έχω υλοποιήσει σ' αυτό είναι ορθά.—

Ο

Δηλώνων

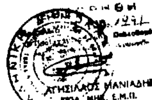

ΓΕΩΡΓΙΟΣ ΝΙΚΟΛΑΚΑΚΗΣ

ΑΓΗΣΙΛΑΟΣ ΜΑΝΙΑΔΗΣ



απόσπασμα από το σχέδιο πόλεως Μοιρών αρ. φυλ. 152 ΚΛ 1:1000

ΕΡΓΟΔΟΤΗΣ:	ΤΑΜΠΑΚΑΚΗΣ ΓΕΩΡ. Τ. ΙΩΑΝ.
ΕΡΓΟ:	ΠΡΑΞΗ ΓΙΑ ΑΡΤΙΟΤΗΤΑ ΑΠΟΚΛΕΙΣΜΕΝΟΥ ΟΙΚΟΠΕΔΟΥ
ΘΕΣΗ:	ΜΟΙΡΕΣ - ΚΑΙΝΟΥΡΓΙΟΥ
ΜΕΛΕΤΗΤΕΣ:	ΑΡΜΟΥΤΑΚΗΣ ΓΕΩΡ.
ΘΕΜΑ ΣΧΕΔΙΟΥ: ΤΟΠΟΓΡΑΦΙΚΟ	ΑΡΙΘΜΟΣ ΣΧΕΔΙΟΥ: Α1
ΚΛΙΜΑΚΕΣ: 1:200	
ΠΕΡΙΟΔΟΣ ΕΚΠΟΝΗΣΗΣ ΜΕΛΕΤΗΣ: ΟΚΤ. 1990	
	Ο ΜΗΧΑΝΙΚΟΣ
	ΓΕΩΡΓΙΟΣ ΑΡΜΟΥΤΑΚΗΣ

Αριθ. 10.773/οικ. (5)

Τροποποίηση του ρυμοτομικού σχεδίου της πόλης Καβάλας στην οδό Πρωτοπαππά.

Ο ΝΟΜΑΡΧΗΣ ΚΑΒΑΛΑΣ

Έχοντας υπόψη:

1. Το Ν.Δ. της 17.7.1923 «Περί σχεδίων πόλεων και κωμών του Κράτους» όπως τροποποιήθηκε και συμπληρώθηκε μέχρι σήμερα.

2. Το Ν.Δ. 1018/1971 και τον Α.Ν. 314/1968, όπως τροποποιήθηκε και συμπληρώθηκε μέχρι σήμερα.

3. Το Π.Δ. 183/9.5.1986 (ΦΕΚ 70Α/5.6.1986) Έγκριση τροποποιήσεων σχεδίων πόλεων και καθορισμός όρων δόμησης από τους Νομάρχες.

4. Την 2518/7.3.89 (ΦΕΚ 163/17.3.89 τ. Δ') απόφαση Νομάρχη Καβάλας για την αναθεώρηση του σχεδίου πόλης Καβάλας.

5. Την υπ' αριθ. 394/90 απόφαση του Δημ. Συμβουλίου.


6. Την υπ' αριθ. 11/273/19.9.1991 γνωμοδότηση του Συμβ. Χ.Ο.Π. Ν. Καβάλας, αποφασίζουμε:

Εγκρίνεται η τροποποίηση του εγκεκριμένου σχεδίου πόλης Καβάλας στην οδό Πρωτοπαππά όπως φαίνεται στο συνημμένο στην απόφαση διάγραμμα που θεωρήθηκε από τον Πρ/νο του ΤΠ και ΠΕ Ν. Καβάλας.

Η απόφαση αυτή, με το διάγραμμα να δημοσιευθεί στην Εφημερίδα της Κυβερνήσεως και ισχύει από την ημέρα της δημοσίευσης.

Καβάλα, 1 Οκτωβρίου 1991

Ο Νομάρχης
ΧΡΗΣΤΟΣ ΑΘΑΝΑΣΙΑΔΗΣ

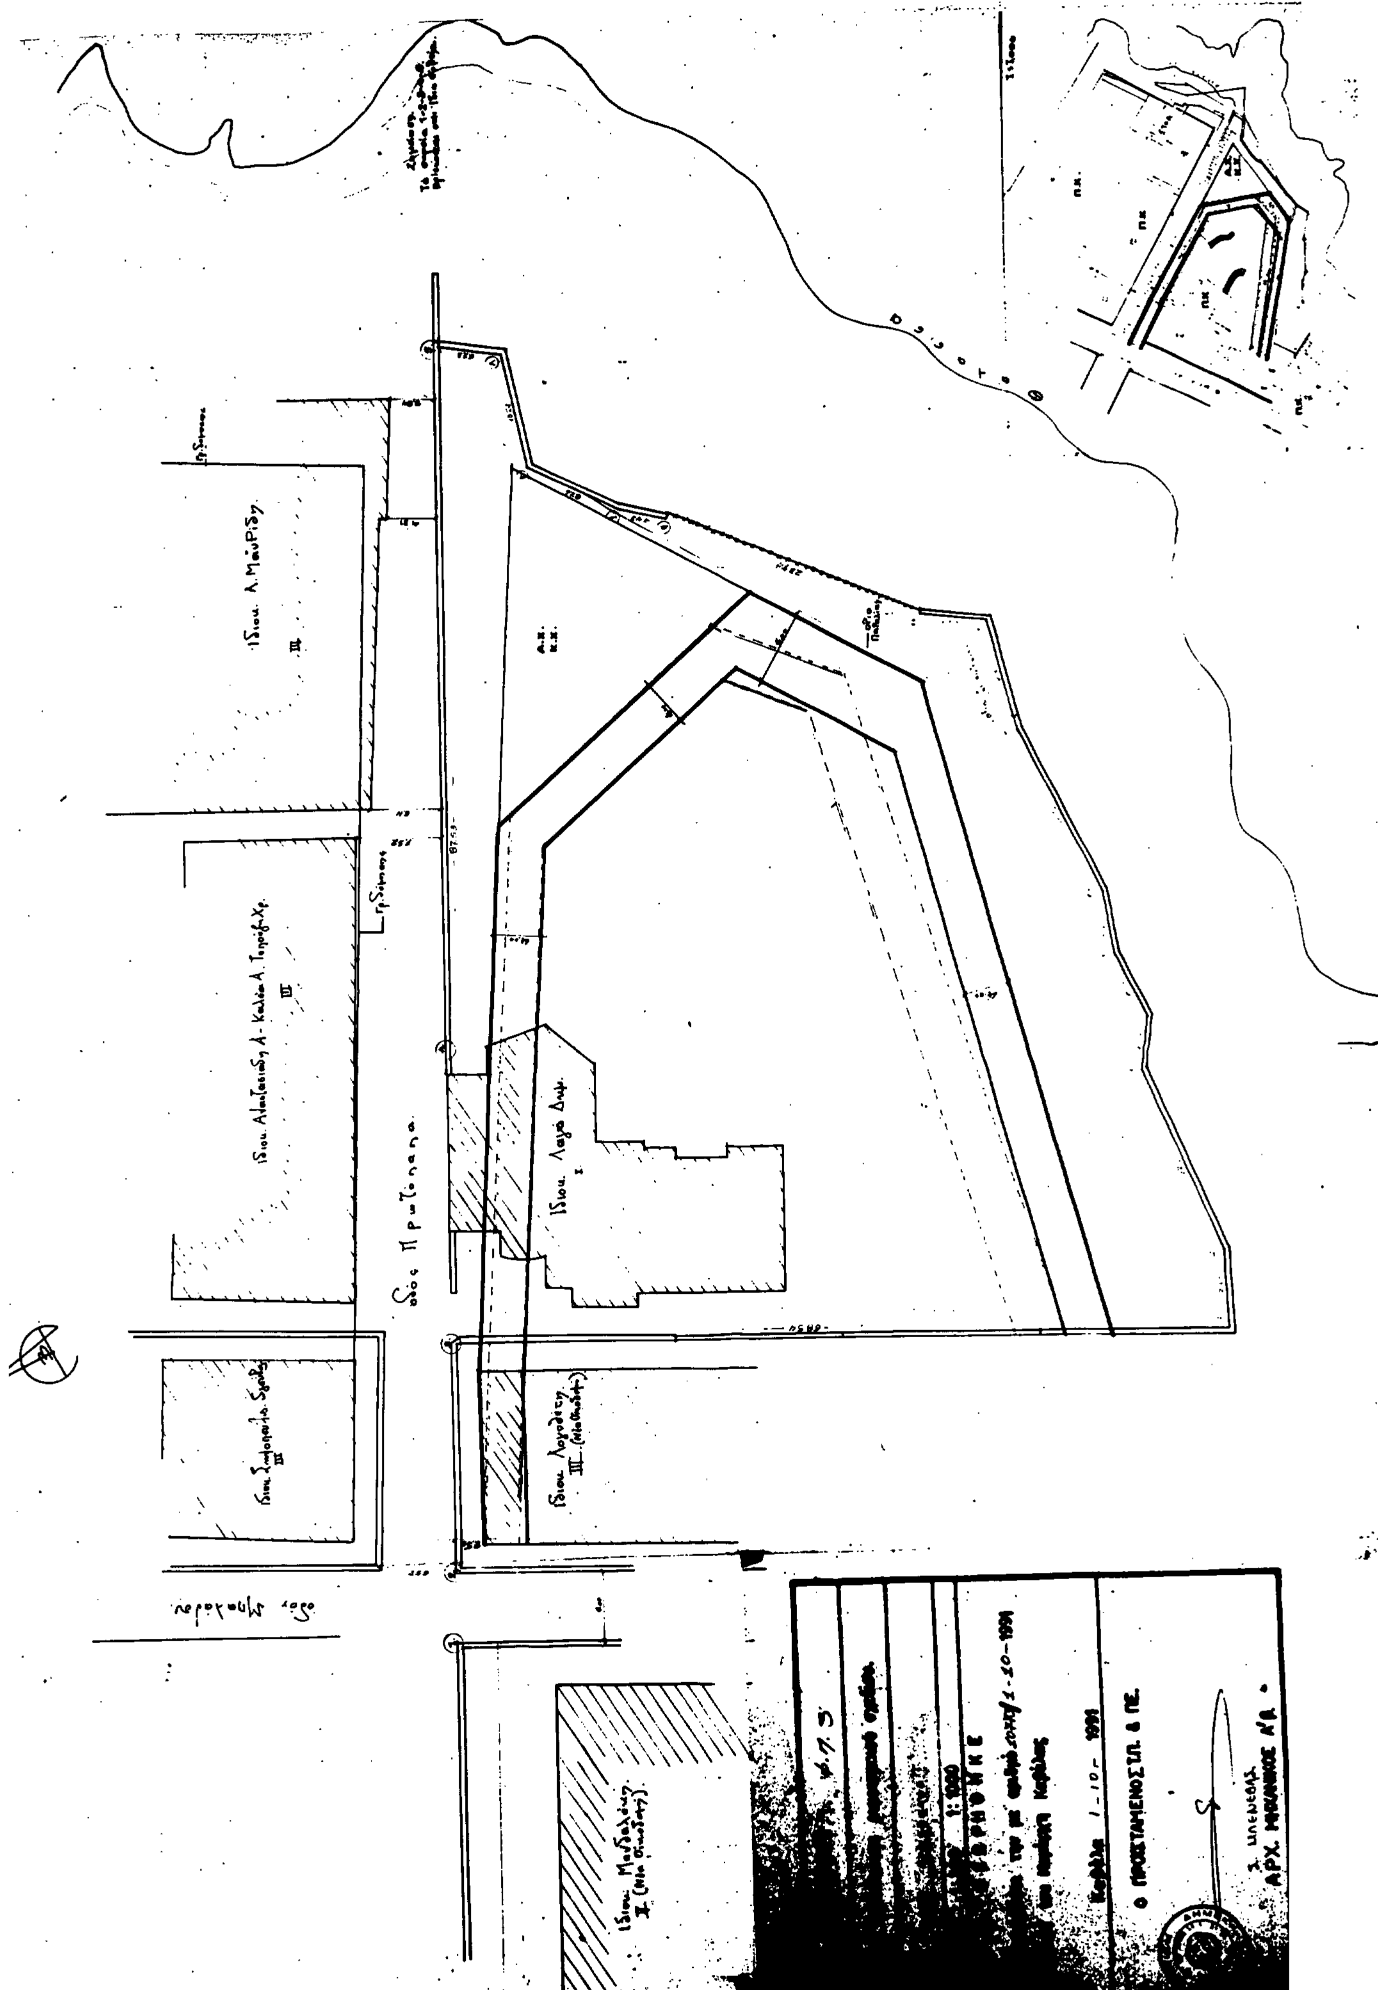

Αριθ. 6432/2186 (6)

Αναγνώριση Κοινοτικής οδού ως κύριας και μοναδικής που συνδέει την Κοινότητα Βασιλιτσίου Ν. Μεσσηνίας με την 9η Επαρχιακή οδό Κορώνης – Ριζομύλου.

Ο ΝΟΜΑΡΧΗΣ ΜΕΣΣΗΝΙΑΣ

Έχοντας υπόψη:

1. Τις διατάξεις:

α. Της παρ. 4 του άρθρου 20 του από 17.7.23 Π.Δ/τος «περί σχεδίων πόλεων κωμών και συνοικισμών του κράτους ή ανεγέρσεως αυτών».

β. Του Ν. 3200/55 «περί Διοικητικής αποκεντρώσεως» όπως έχει συμπληρωθεί και τροποποιηθεί μεταγενέστερα με το Ν. 532/70 Ν.Δ.

γ. Του Β.Δ. 712/70 «περί καθορισμού των διατηρουμένων υπέρ του Υπουργού Δημ. Έργων αρμοδιοτήτων» που εκδόθηκε σε εκτέλεση του 532/70 Ν.Δ. όπως αυτά τροποποιήθηκαν και συμπληρώθηκαν με τα 677/71 και 198/72 Β.Δ/τα.

δ. Το από 31.5.85 Π.Δ/γμα «τροποποιήσεως των όρων και περιορισμών δόμησης των γηπέδων και κειμένων των ρυμοτομικών σχεδίων πόλεων και εκτός των ορίων οικισμών προ του 1923».

2. Το υπ' αριθμόν 725/91 έγγραφο της Κοινότητας Βασιλιτσίου.

3. Το υπ' αριθμόν 20387/91 έγγραφο της Τ.Υ.Δ.Κ. Ν. Μεσσηνίας, ότι η οδός που συνδέει τη Κοινότητα Βασιλιτσίου με την 9η Επαρχιακή οδό Κορώνης – Ριζομύλου είναι κυρία.

4. Το υπό κλίμακα 1:50000 απόσπασμα χάρτου.

5. Την από 29.7.91 πράξη 3: θέμα 2ον του Νομαρχιακού Συμβουλίου ΧΟΠ Ν. Μεσσηνίας το οποίο γνωμοδότησε υπέρ της αναγνώρισης της πιο πάνω οδού, αποφασίζουμε:

Αναγνωρίζουμε ως Κοινοτική την οδό που συνδέει την Κοινότητα Βασιλιτσίου με την 9η Επαρχιακή οδό Κορώνης – Ριζομύλου.

Η απόφαση αυτή να δημοσιευθεί στην Εφημερίδα της Κυβερνήσεως.

Καλαμάτα, 16 Σεπτεμβρίου 1991

Ο Νομάρχης

ΝΙΚ. ΠΑΠΑΔΟΠΟΥΛΟΣ

